


BÜRO- UND GEWERBEBAU "AEGERTWEG 4", 8305 DIETLIKON	
PETER HÄNNI / VERENA JÜCKER / WIG MIMMIGLIEN AG, via RIKONERSTR. 30, 8307 EFFRETikon 1770	
GRUNDRISS ERDGESCHOSS / UMGEBUNG	BAUPROJEKT
Standort: Aegerweg 4, 8305 Dietlikon	Projekt-Nr.: 1770-03
Datum: 08.08.2013 / 26.08.2014	Skala: 1:100
Blatt: 01 / 02	Blatt: 02 / 01

± 0.00 = 435.30 M.Ü.M. = OK. FERTIG BODEN LAGERHALLE ERDGESCHOSS

EFFRETikon, 6. AUGUST 2013

GESUCHSTELLER: _____

PROJEKTVERFASSER: _____

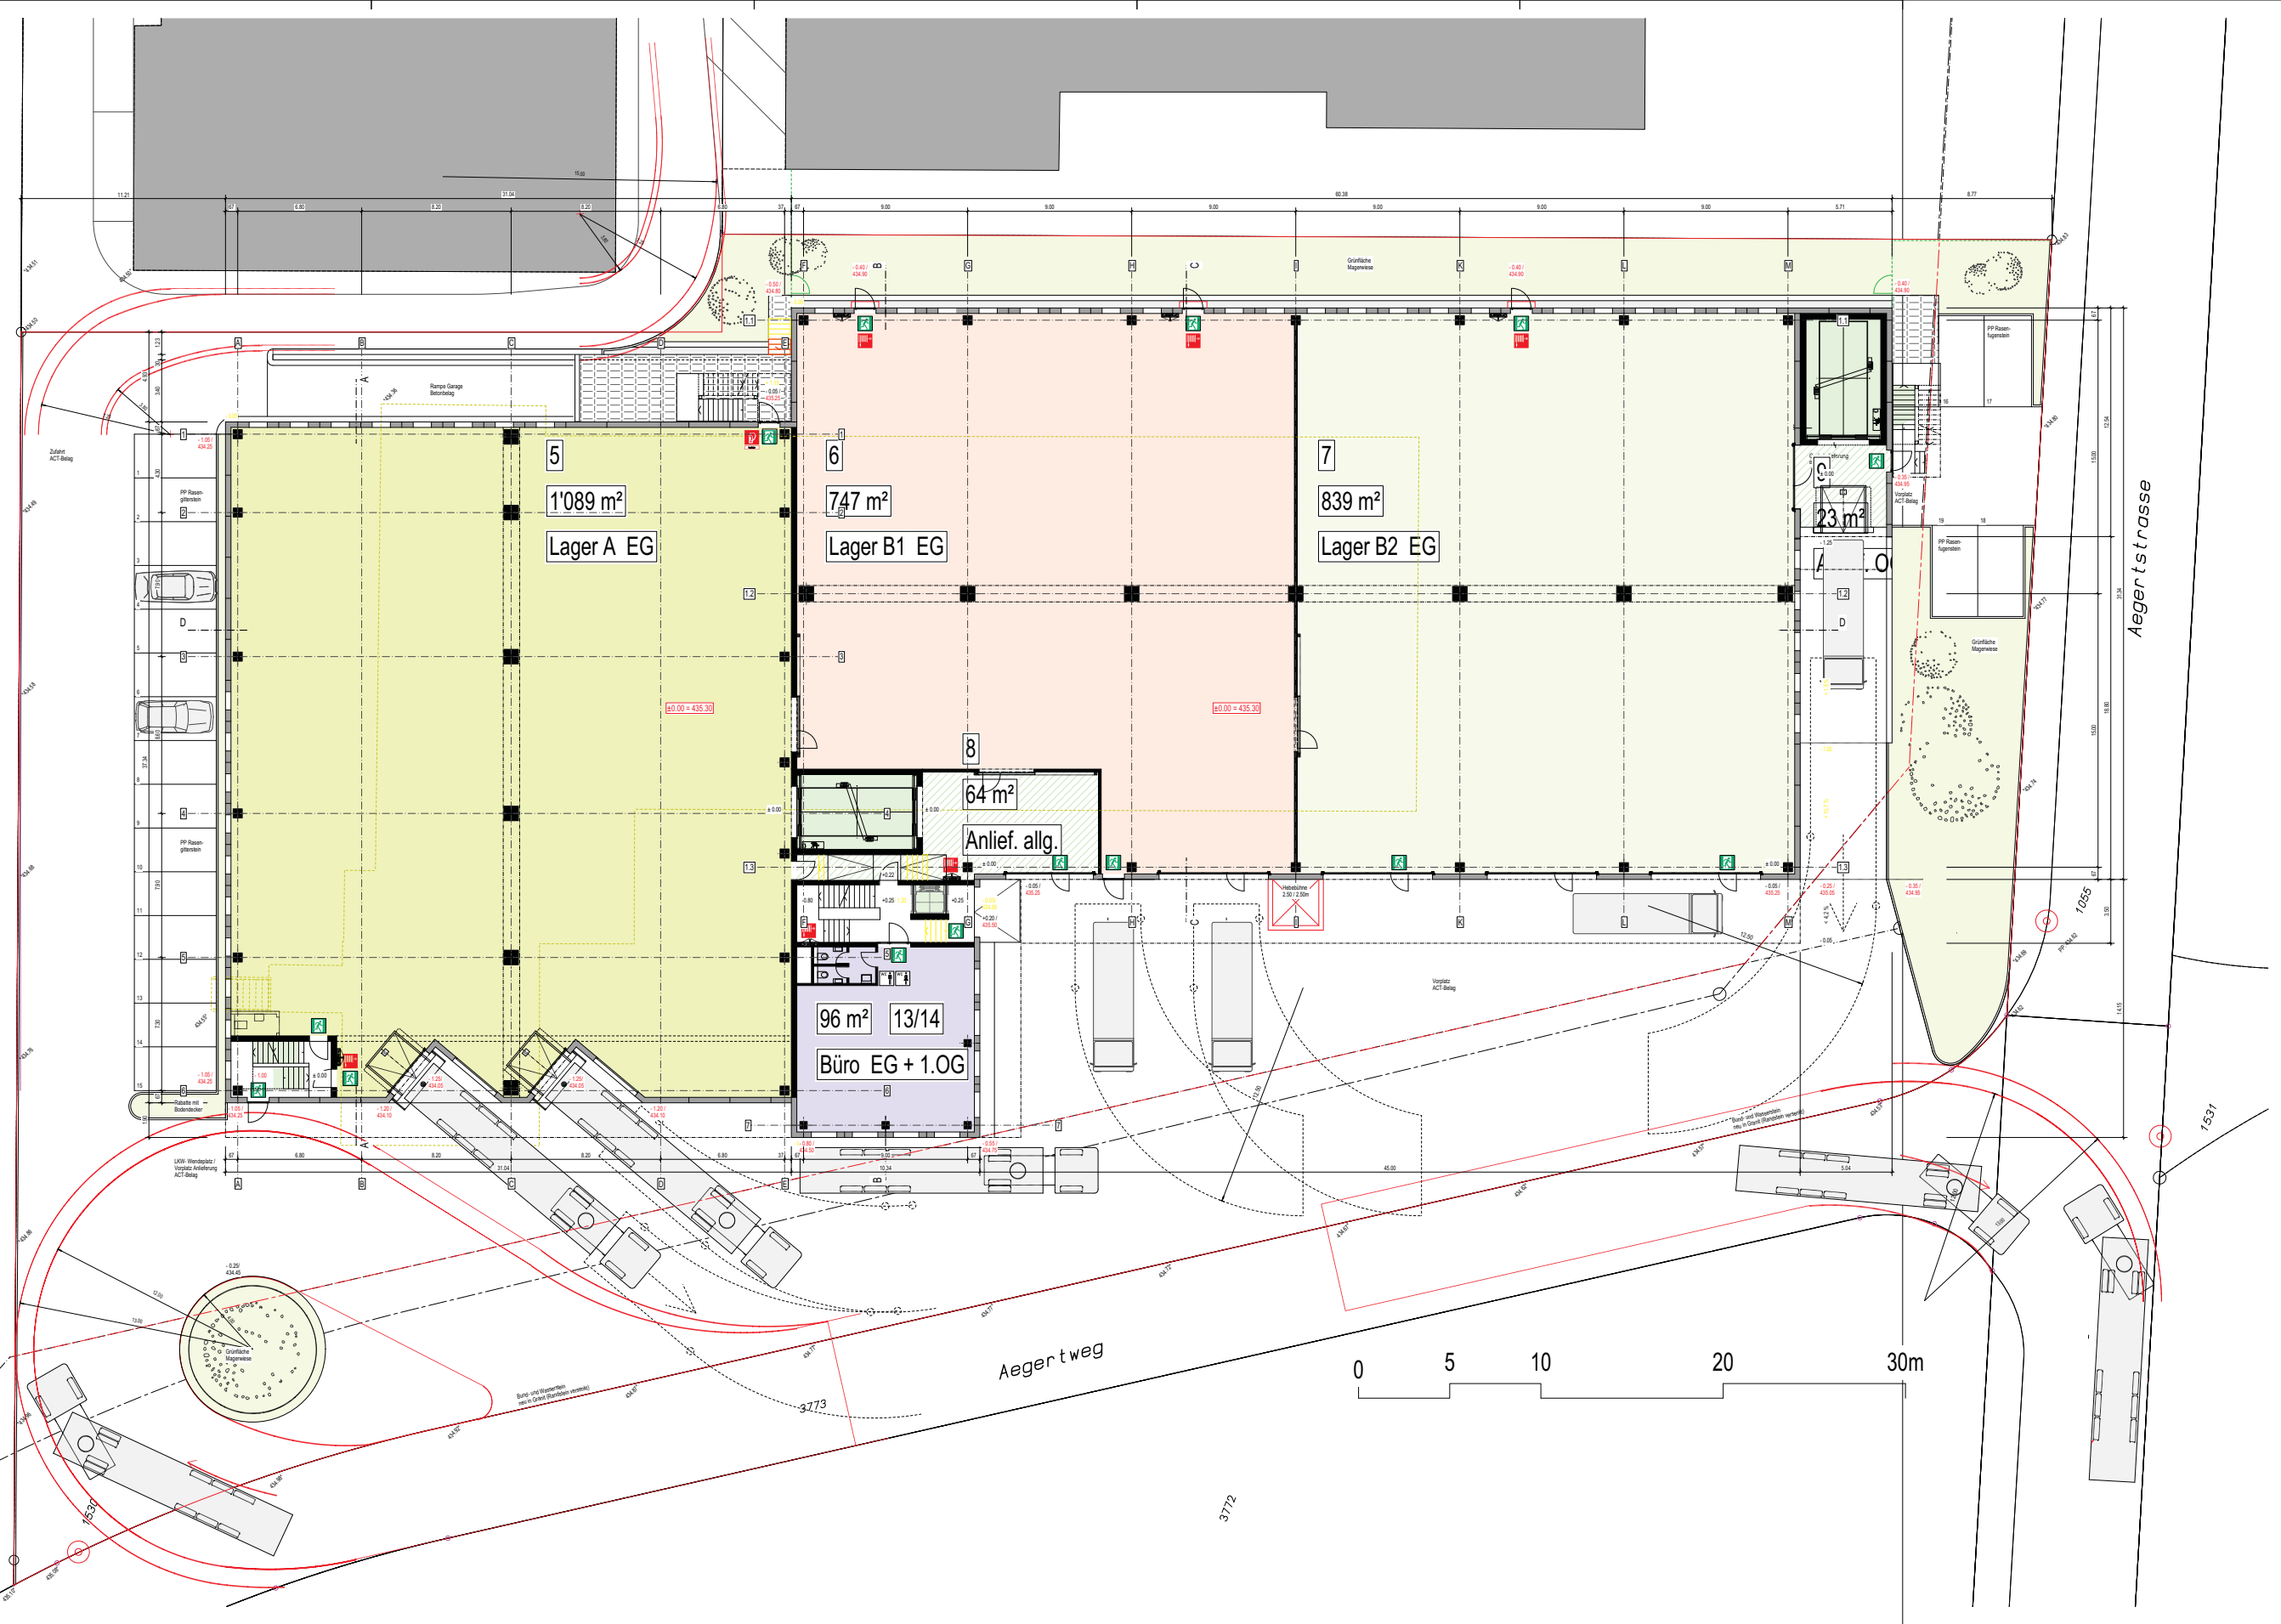

Aeger tstrasse

Aeger tweg

0 5 10 20 30m

1537

3772

3773